


ระบบจำหน่ายกระแสไฟฟ้าแรงดัน 22,000 โวลต์วงจรที่ 7

หมายเลข	ชื่อสวิตช์ไฟฟ้า
7.1	LB SF6: 7/01
7.2	LB SF6: 7/02
7.3	DS: 7/01
7.4	DS: 7/02
7.5	RMU: 7/01
7.6	LB SF6: 7/03
7.7	LB SF6: 7/04
7.8	DS: 7/03
7.9	RMU: 7/04
7.10	LB SF6: 7/05
7.11	RMU: 7/02
7.12	LB: 7/06
7.13	DS: 7/04
7.14	DS: 7/05
7.15	UNS(RMU): 7/01
7.16	LB SF6: 7/07
7.17	RMU: 7/03
7.18	DS: 7/06
7.19	UNS(RMU): 7/02
7.20	UNS(RMU): 7/03
7.21	UNS(RMU): 7/04
7.22	RMU: 2-7/03

หมายเลข	สถานที่ติดตั้ง
Z.1	ข้างหมวดคพิขไร
Z.2	หน้าสนามกีฬา
Z.3	ข้างโรงอาหารชาย
Z.4	หน้ากองกิจการฯ
Z.5	คณะเกษตร
Z.6	คณะเกษตร
Z.7	คณะเกษตร
Z.8	สำนักหอสมุด
Z.9	สำนักหอสมุด
Z.10	อาคาร 8 คณะวิทย์
Z.11	อาคาร 7 คณะวิทย์
Z.12	ข้างแพลตฟอร์มจิ
Z.13	ข้างแพลตฟอร์มจิ
Z.14	แพลตฟอร์มขจี
Z.15	สถาบันวิชาชีพครู
Z.16	ม.มอดินแดงกลาง
Z.17	รพ.สัตว์ (เดิม)
Z.18	หน้า รพ.สัตว์ (เดิม)
Z.19	รพ.สัตว์ (ใหม่)
Z.20	อาคาร 35 ปีสวัสดิ
Z.21	อาคารสวัสดิประณ
Z.22	โรงอิมสาธิตมอฯ

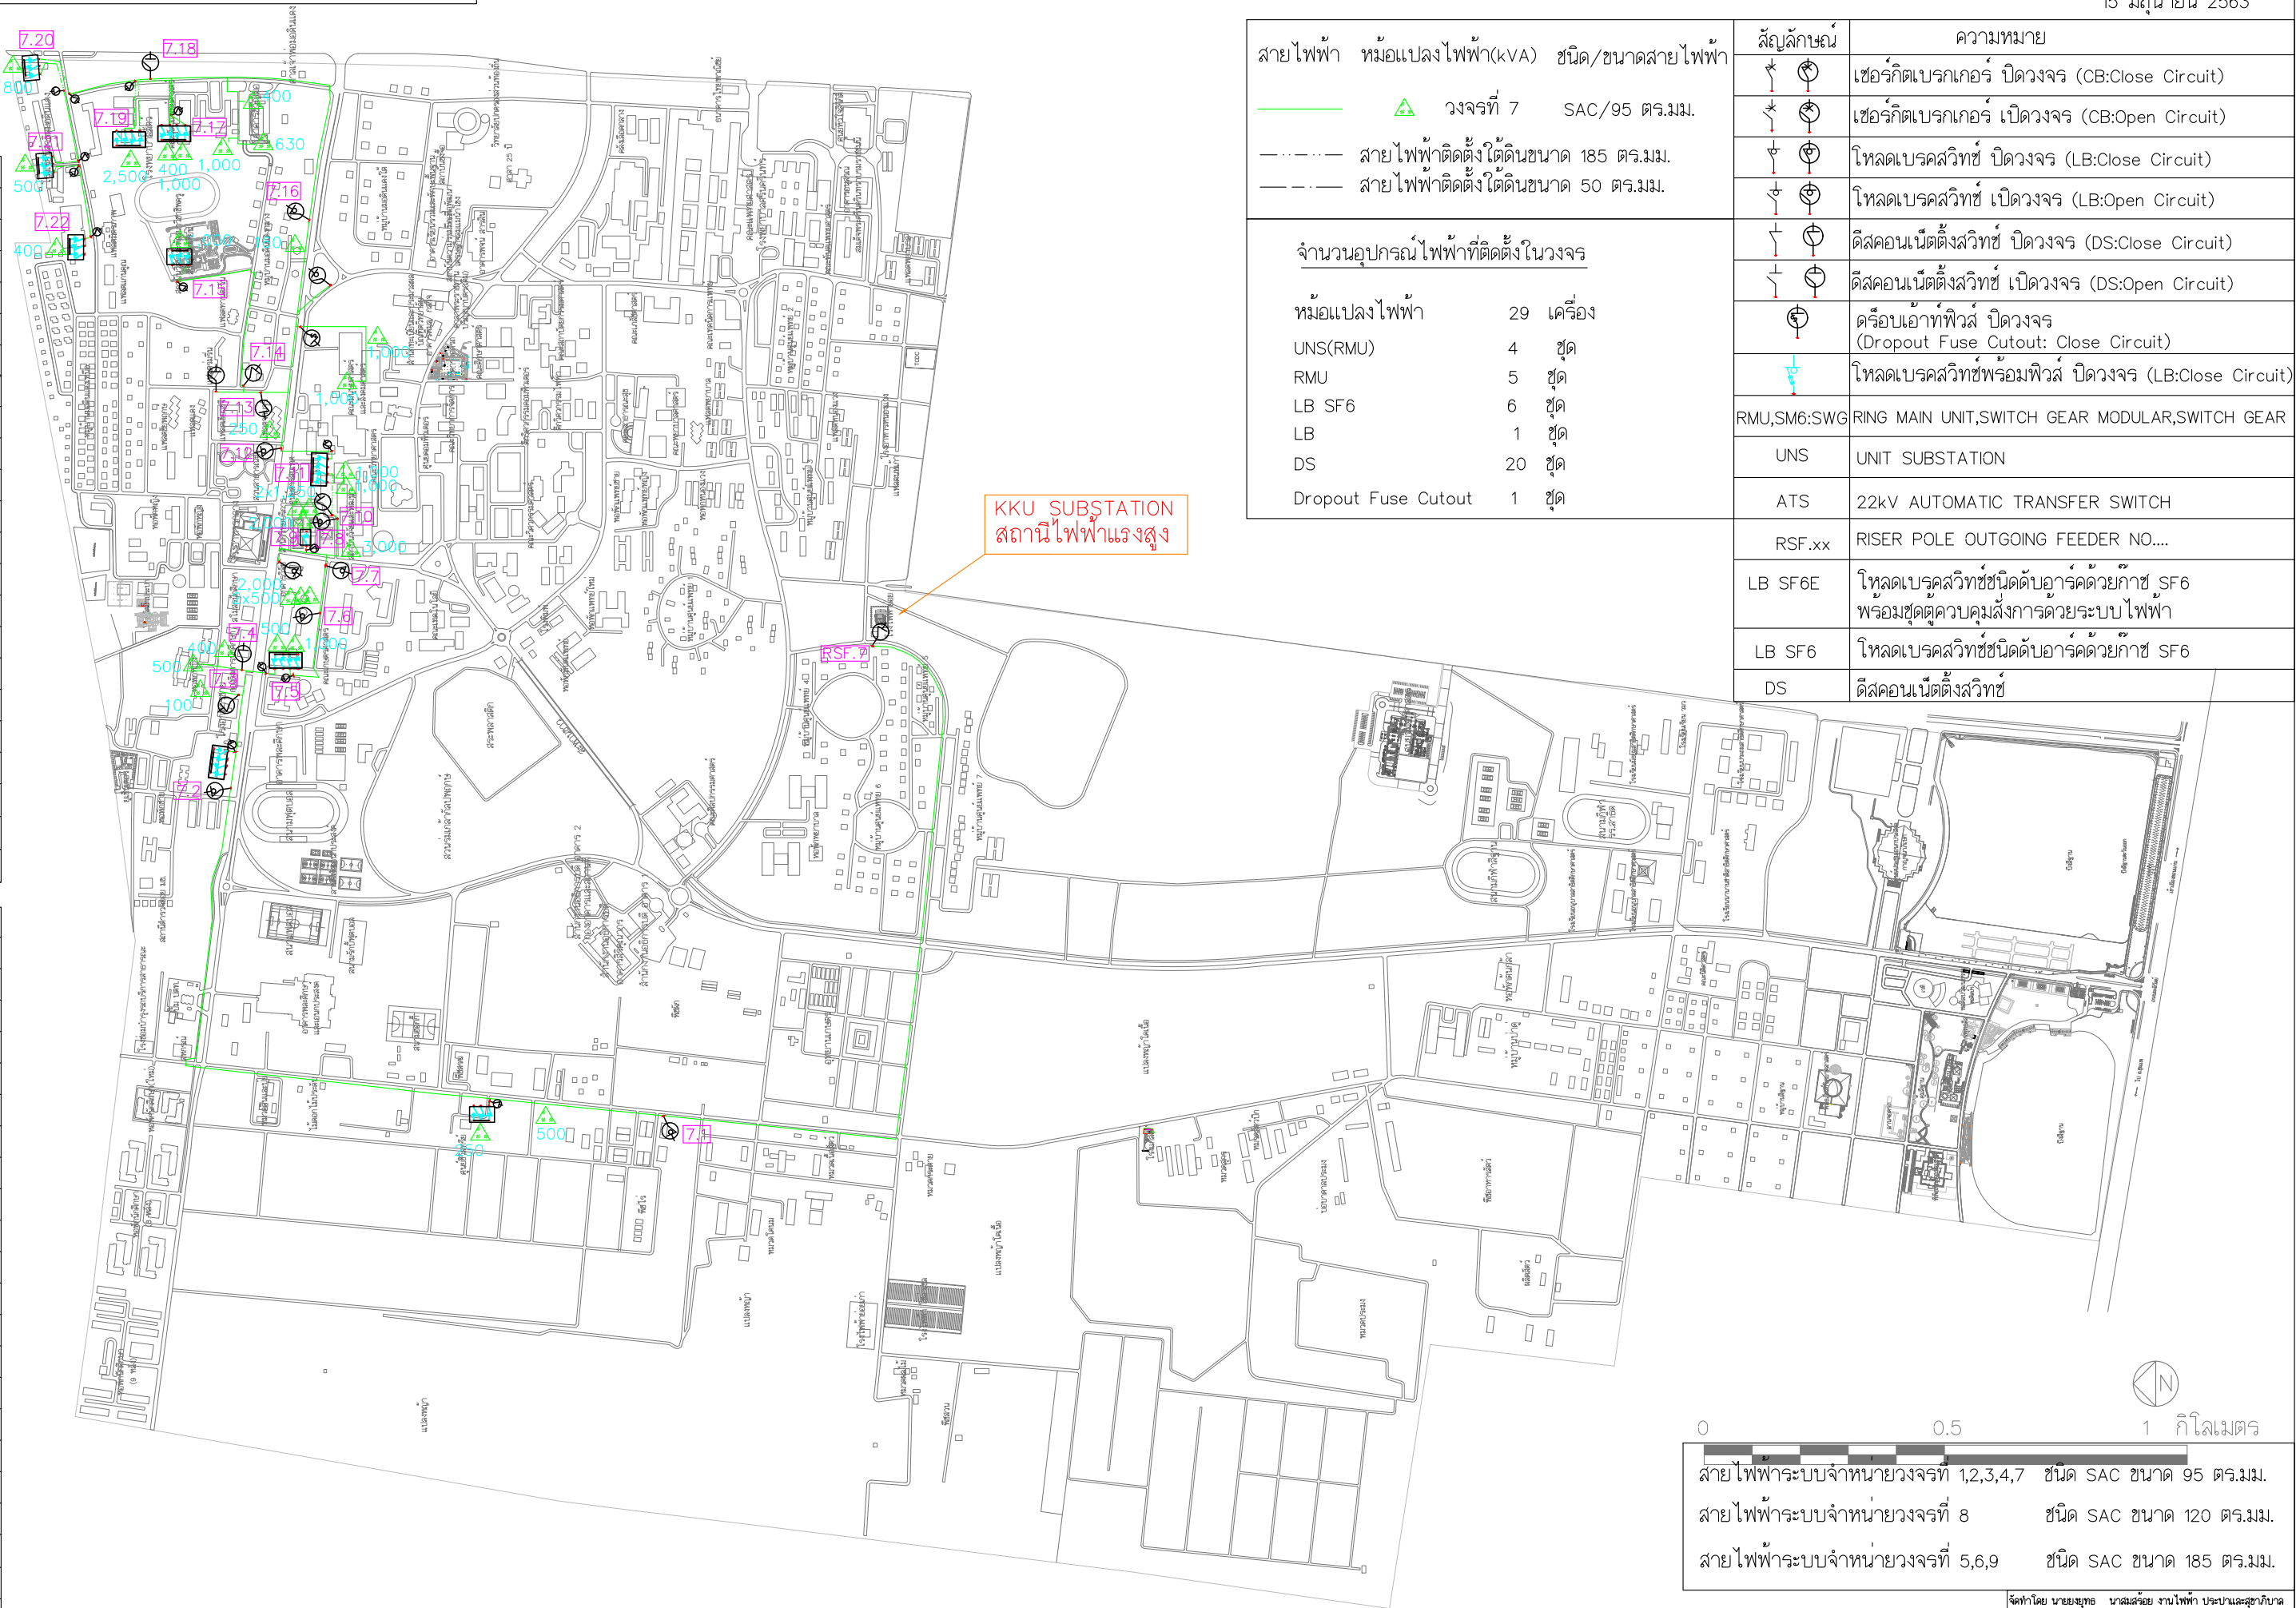

กองจัดการสาหร่ายบุโรค พลังงานและสิ่งแวดล้อม มหาวิทยาลัยขอนแก่น