



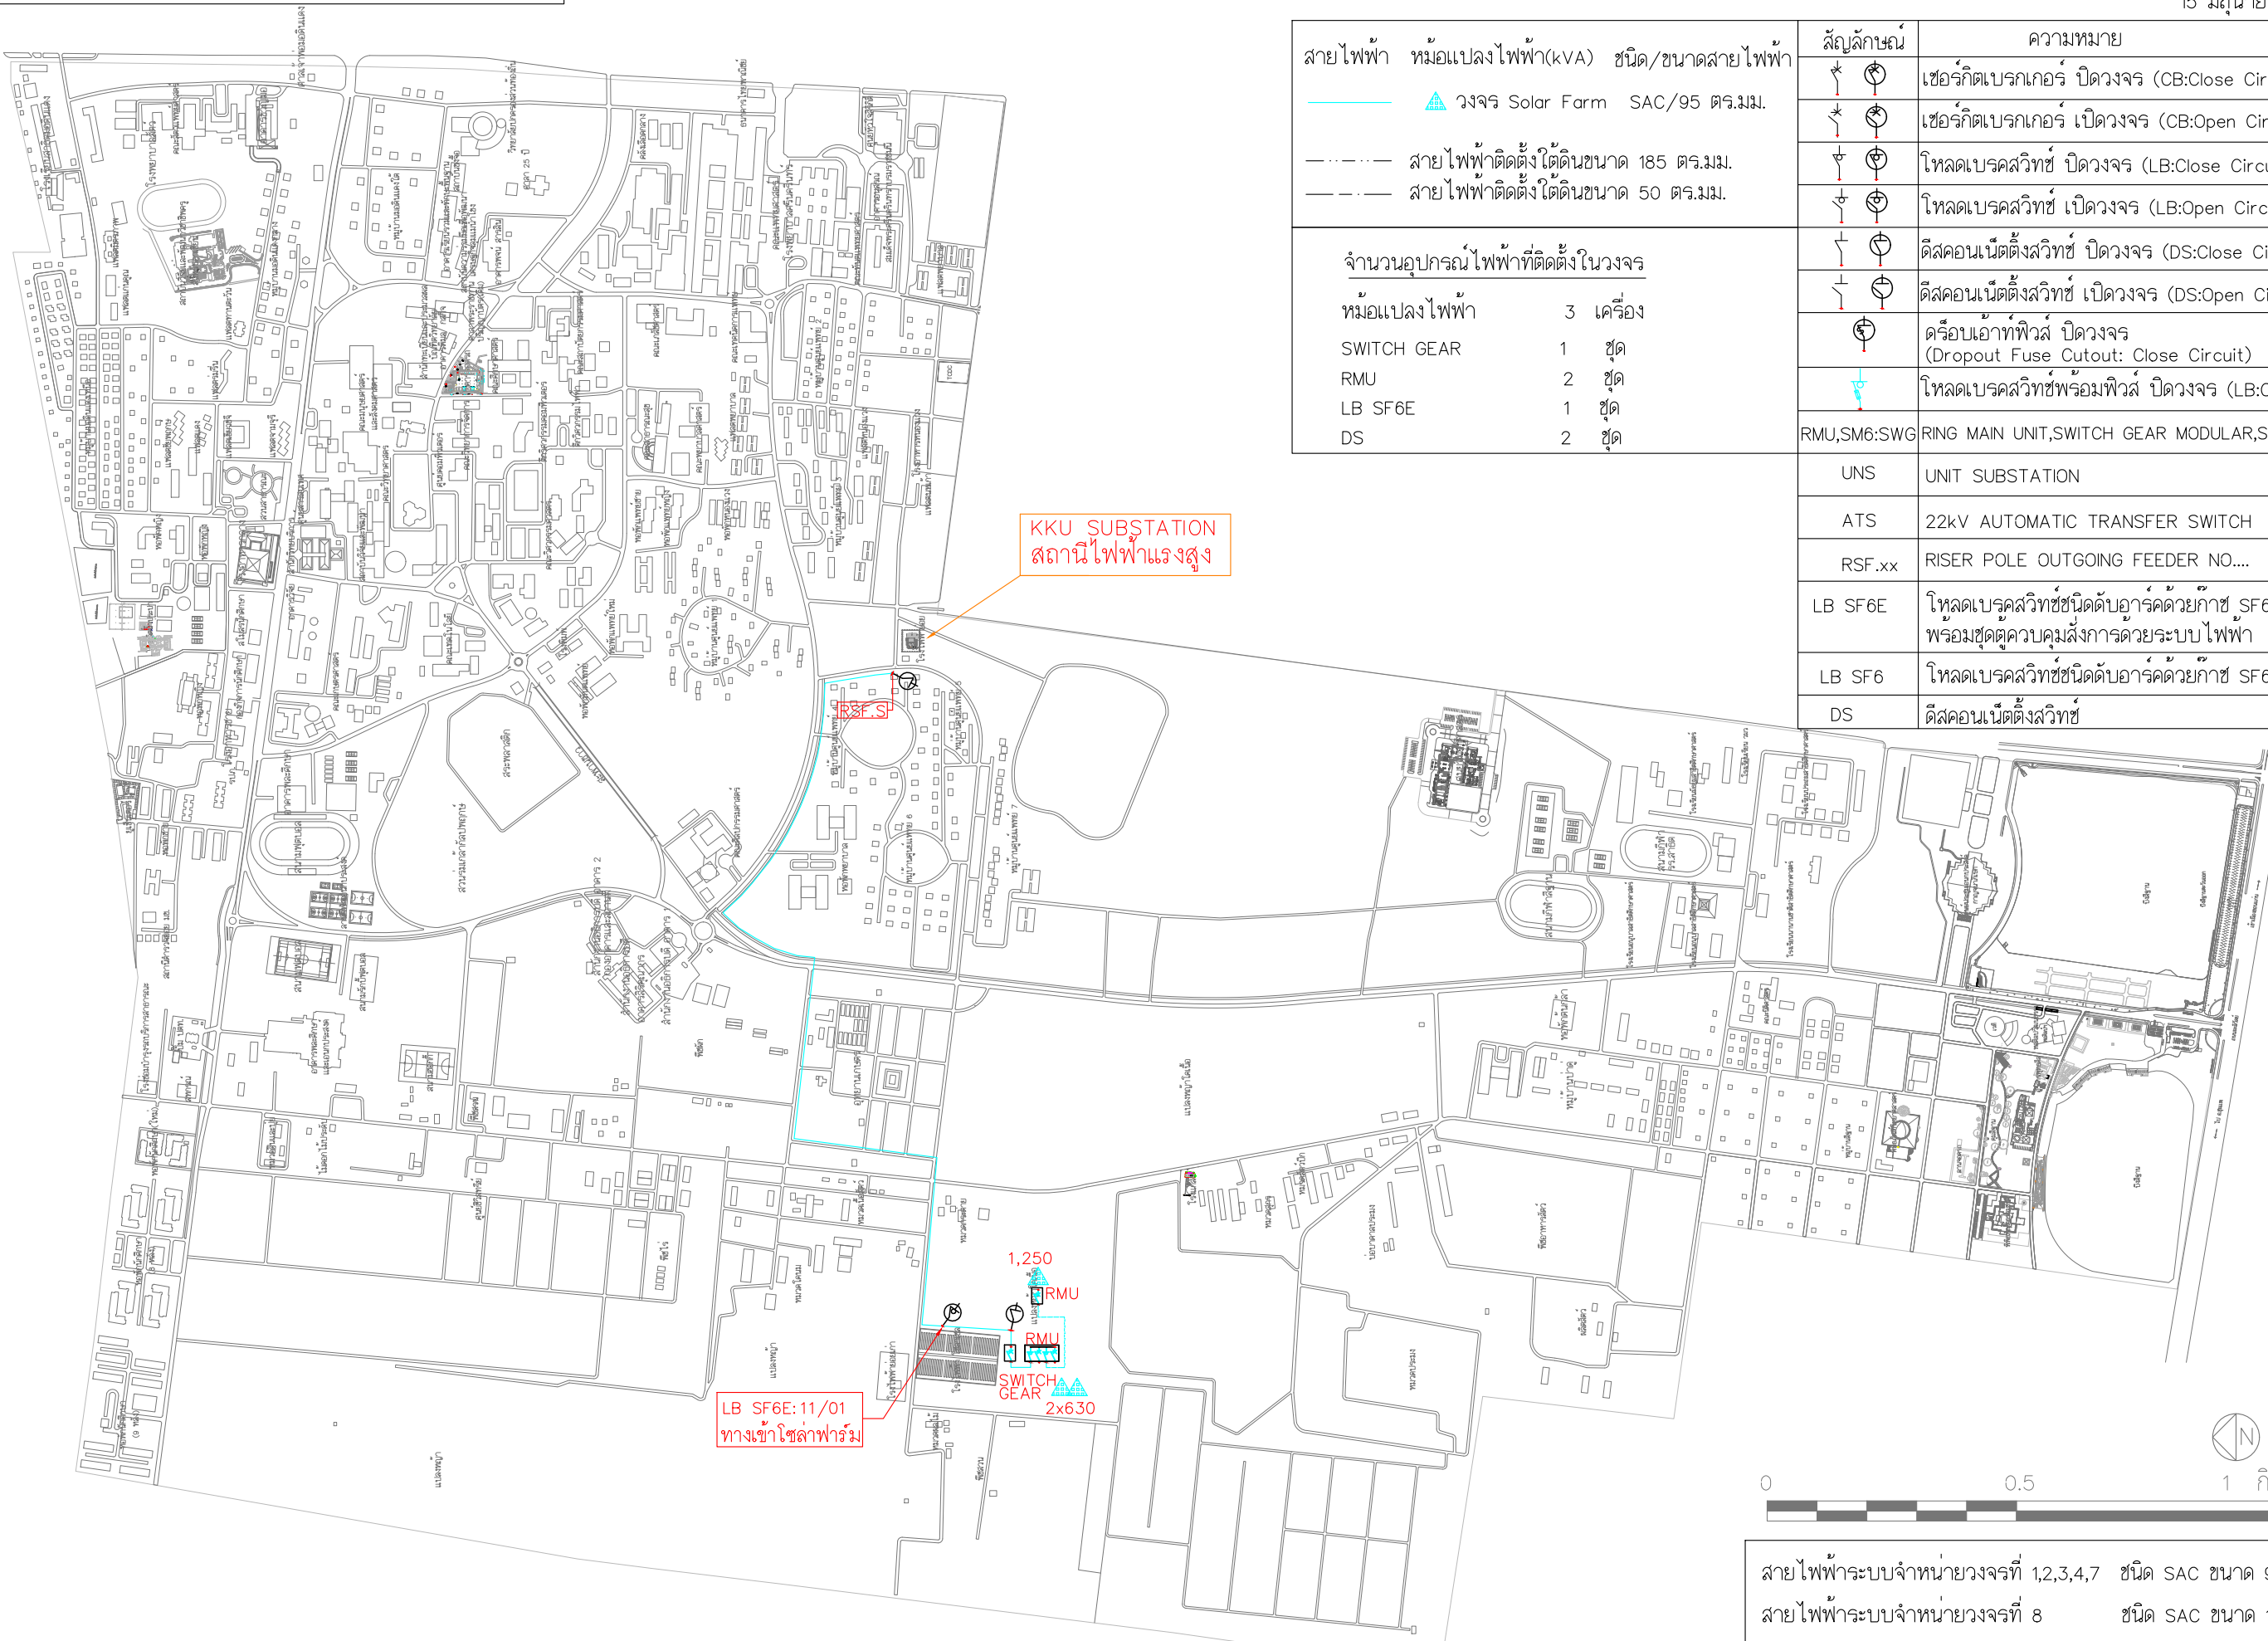

สายไฟฟ้า หม้อแปลงไฟฟ้า(kVA) ชนิด/ขนาดสายไฟฟ้า	สัญลักษณ์	ความหมาย
—▲— วงจร Solar Farm SAC/95 ตร.มม.		เซอร์กิตเบรกเกอร์ ปิดวงจร (CB:Close Circuit)
— · — · — สายไฟฟ้าติดตั้งใต้ดินขนาด 185 ตร.มม.		เซอร์กิตเบรกเกอร์ เปิดวงจร (CB:Open Circuit)
— — — — — สายไฟฟ้าติดตั้งใต้ดินขนาด 50 ตร.มม.		โหลดเบรคสลวิทซ์ ปิดวงจร (LB:Close Circuit)
		โหลดเบรคสลวิทซ์ เปิดวงจร (LB:Open Circuit)
จำนวนอุปกรณ์ไฟฟ้าที่ติดตั้งในวงจร		
หม้อแปลงไฟฟ้า	3 เครื่อง	
SWITCH GEAR	1 ชุด	
RMU	2 ชุด	
LB SF6E	1 ชุด	
DS	2 ชุด	
		ดิสคอนเนตต์สวิตช์ ปิดวงจร (DS:Close Circuit)
		ดิสคอนเนตต์สวิตช์ เปิดวงจร (DS:Open Circuit)
		ดริอปเอาต์ฟิวส์ ปิดวงจร (Dropout Fuse Cutout: Close Circuit)
		โหลดเบรคสลวิทซ์พร้อมฟิวส์ ปิดวงจร (LB:Close Circuit)
RMU,SM6:SWG		RING MAIN UNIT,SWITCH GEAR MODULAR,SWITCH GEAR
UNS		UNIT SUBSTATION
ATS		22kV AUTOMATIC TRANSFER SWITCH
RSF.xx		RISER POLE OUTGOING FEEDER NO....
LB SF6E		โหลดเบรคสลวิทซ์ชนิดดับอาร์คด้วยก๊าซ SF6 พร้อมชุดควบคุมสั่งการด้วยระบบไฟฟ้า
LB SF6		โหลดเบรคสลวิทซ์ชนิดดับอาร์คด้วยก๊าซ SF6
DS		ดิสคอนเนตต์สวิตช์

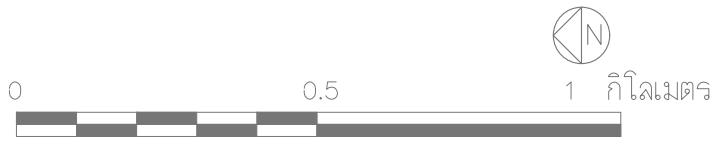

สายไฟฟ้าระบบจำหน่ายวงจรที่ 1,2,3,4,7 ชนิด SAC ขนาด 95 ตร.มม.
สายไฟฟ้าระบบจำหน่ายวงจรที่ 8 ชนิด SAC ขนาด 120 ตร.มม.
สายไฟฟ้าระบบจำหน่ายวงจรที่ 5,6,9 ชนิด SAC ขนาด 185 ตร.มม.